


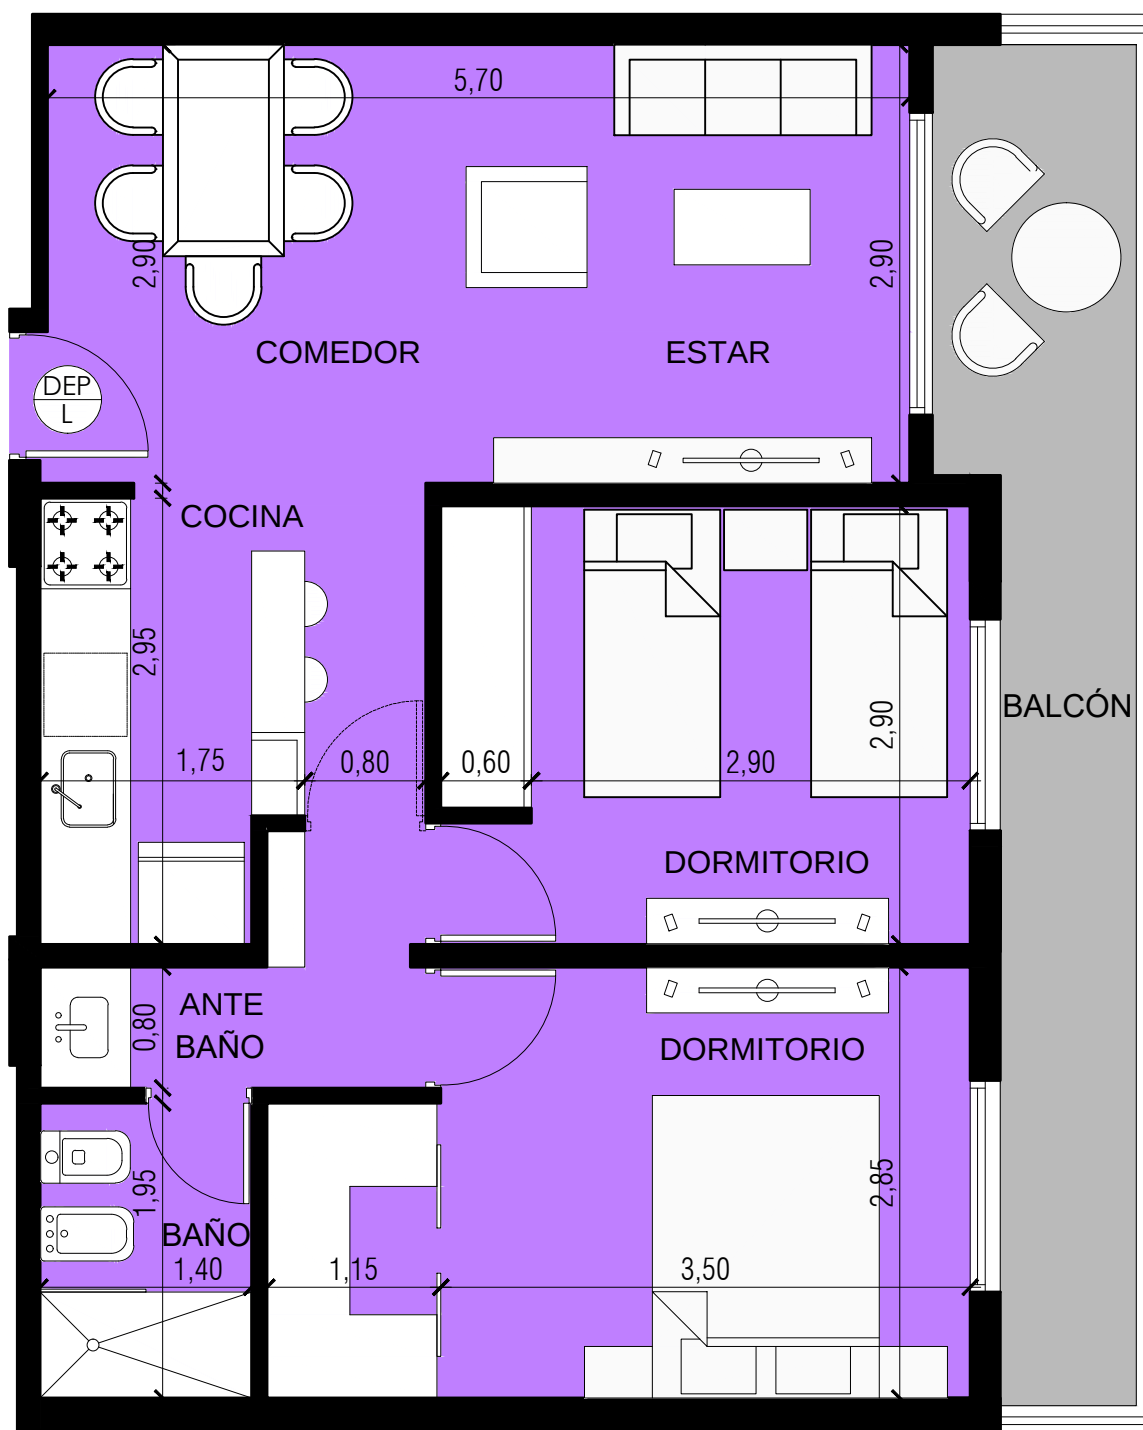

EDIFICIO

ORA - BELL VILLE

TIPOLOGÍA L - 2º a 6º PISO - ETAPA 2

SUP. CUBIERTA: 56.74 m²
 SUP. BALCON/TERRAZA: 10.52 m²
 SUP. PROPIA: 67.26 m²
 SUP. COMUN: 14.19 m²
 SUP. TOTAL: 81.45 m²

BELETTI ANDREOTTI GODDY DOMENECH RUSSO
 EQUIPO DE ARQUITECTOS

**BEAN
GD
R**

**GRUPO
FONTE**